



ΕΦΗΜΕΡΙΣ ΤΗΣ ΚΥΒΕΡΝΗΣΕΩΣ

ΤΗΣ ΕΛΛΗΝΙΚΗΣ ΔΗΜΟΚΡΑΤΙΑΣ

ΤΕΥΧΟΣ ΤΕΤΑΡΤΟ — Αρ. Φύλλου **802**

13 Οκτωβρίου 1995

ΠΕΡΙΕΧΟΜΕΝΑ

ΑΝΑΔΑΣΩΣΕΙΣ

ΑΠΟΦΑΣΕΙΣ

Αριθ. Δ/1555 (1)

Κήρυξη ως αναδασωτέας δημόσιας δασικής έκτασης στη θέση «Θρονί» του Δήμου Μεθάνων του Ν. Αττικής.

Ο ΠΕΡΙΦ/ΚΟΣ ΔΙΕΥΘΥΝΤΗΣ ΠΕΙΡΑΙΑ

Σύμφωνα με:

1) Τις διατάξεις: α) Του άρθρου 117 παρ. 3 του Συντάγματος της Ελλάδος.

β) Των άρθρων 188 – 205 του Ν.Δ. 86/69 «περί Δασικού Κώδικος», και άρθ. 37 - 44 Ν. 998/79.

γ. Του Νόμου 3200/1955 «περί διοικητικής αποκεντρώσεως», σε συνδυασμό με τις διατάξεις του Ν.Δ. 5323/1970 «περί συμπληρώσεως των διατάξεων περί διοικητικής αποκέντρωσης» και του 709/1970 Β. Δ/τος, που εκδόθηκε σε εκτέλεση αυτού.

2) Τις εξής διαταγές του Υπουργείου Γεωργίας:

α) 160117/1180/9.7.1980, β) 182447/3049/-24.9.1980, γ) 141823/24.2.1983 και δ) 80300/1928/5.8.1991.

3) Την πρόταση που υποβλήθηκε με την 959/15.9.95 αναφορά του αρμόδιου Δασαρχείου Πάρου, σχετικά με την κήρυξη ως αναδασωτέας της κατωτέρω δασικής έκτασης εμβαδού 61 στρέμ. που καλυπτόταν από αείφυλλα – πλατύφυλλα και κάηκε στις 15.4.95.

Επειδή η έκταση χρειάζεται προστασία για την επαναδημιουργία της δασικής βλάστησης που καταστράφηκε από πυρκαγιά και η οποία θα αποκατασταθεί με φυσική αναγέννηση ή με πρόγραμμα τεχνητής αναδάσωσης, μέσα σε τρία χρόνια, που θα καταρτίσει το αρμόδιο Δασαρχείο και δεν υπάρχει φιλοδασική επιτροπή για να γνωμοδοτήσει πάνω στο θέμα αυτό, αποφασίζουμε:

Κηρύσσουμε ως αναδασωτέα, με σκοπό την προστασία για την επαναδημιουργία της δασικής βλάστησης, που κάηκε δημόσια δασική έκταση 61 στρέμματα.

Η έκταση αυτή, που βρίσκεται στη θέση «Θρονί» της περιφέρειας της Κοινότητας, Νομού Πειραιά, καλυπτόταν από αείφυλλα – πλατύφυλλα και καταστράφηκε από πυρκαγιά στις 15.4.1993.

Σχετικό το σχεδιάγραμμα με κλίμακα 1: 10.000, το οποίο αποτελεί αναπόσπαστο μέρος της απόφασης αυτής και στο οποίο η έκταση φαίνεται με τα στοιχεία και με όρια:

Ανατολικά: Αγροτικές καλλιέργειες.

Δυτικά: Δημόσιες δασικές εκτάσεις.

Βόρεια: Αγροτικές καλλιέργειες και δημόσιες δασικές εκτάσεις.

Νότια: Δημόσιες δασικές εκτάσεις.

Η απόφαση αυτή να δημοσιευθεί στην Εφημερίδα της Κυβερνήσεως.

Πειραιάς, 27 Σεπτεμβρίου 1995


Ο Περιφ/κός Διευθυντής

Δ. ΤΟΥΜΠΗΣ

ΤΟΠΟΓΡΑΦΙΚΟ ΔΙΑΓΡΑΜΜΑ

Δημόσιας Δασικής έκτασης πού κάηκε την 15/4/93 και κηρύσσεται ως αναδασωτέα. ΘΕΣΗ: Θρονί περιφέρειας Μεθάνων

ΚΛΙΜΑΚΑ: 1:10.000
ΕΠΙΦ ΔΗΜ.ΔΑΣ.ΒΛΑΣ.: 61 στρ.

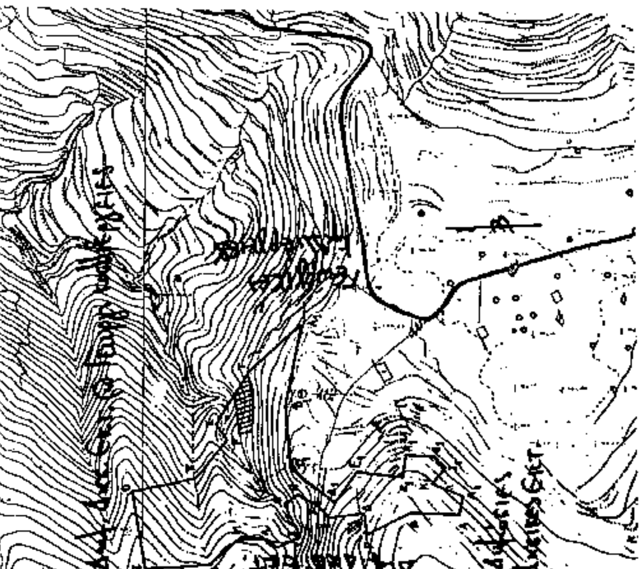

ΥΠΟΜΝΗΜΑ

Δημόσια Δασ.Εκταση



Γεωργικές Καλλιέργειες

ΑΠΟΣΠΑΣΜΑ ΧΑΡΤΗ
ΚΛΙΜΑΚΑΣ 1:50.000



Ανήκει στη Δ/1555/27-9-1995 απόφασή μας

ΘΕΩΡΗΘΗΚΕ
Ο
ΔΑΣΑΡΧΗΣ

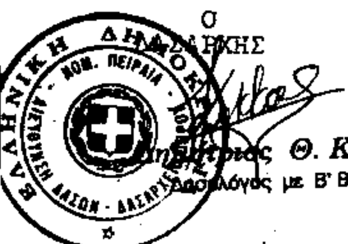

Δημήτριος Θ. Κόκκας
Δασολόγος με Β' Βαθμό

ΠΟΡΟΣ 15/9/1995
Ο
ΣΥΝΤΑΚΤΗΣ
Ζερβός Αντώνιος
Δασολόγος

ΠΕΙΡΑΙΑΣ 27-9-1995
Ο
Δ/ΝΤΗΣ ΔΑΣΩΝ
Ευθ. Θεοδωρόπουλος
Δασολόγος

ΠΕΙΡΑΙΑΣ 27-9-1995
Ο
ΠΕΡΙΦ. Δ/ΝΤΗΣ
Δ. ΤΟΥΜΠΗΣ

ΠΟΛΕΟΔΟΜΙΑ

ΑΠΟΦΑΣΕΙΣ

Αριθ. 12/1689/οικ. (2)

Τροποποίηση σχεδίου πόλης Καβάλας στις οδούς Μπενάκη – Σαπφούς και Ατρέως, Φ.Π. 14, Ο.Τ. 745, 745α, 745β και 746.

Ο ΝΟΜΑΡΧΗΣ ΚΑΒΑΛΑΣ

Έχοντας υπόψη:

1. Το Ν.Δ. της 17.7.1923 «περί σχεδίων πόλεων και κωμών του κράτους» όπως τροποποιήθηκε και συμπληρώθηκε μέχρι σήμερα.

2. Το Ν.Δ. 1018/1971 και τον Α.Ν. 314/1968 όπως τροποποιήθηκε και συμπληρώθηκε μέχρι σήμερα.

3. Το Π.Δ. 183/9.5.1986 (ΦΕΚ 70Α/5.6.1986) «Έγκριση τροποποιήσεων σχεδίων πόλεων και καθορισμός όρων δόμησης από τους Νομάρχες».

4. Την 2518/89 (ΦΕΚ 163Δ/17.3.89) Α.Ν. Καβάλας για αναθεώρηση του σχεδίου πόλης.

5. Τη με αριθ. 73/94 απόφαση του Δημ. Συμβ. Δήμου Καβάλας.

6. Τη με αριθ. 2/189/95 γνωμοδότηση του Σ.Χ.Ο.Π. Νομού Καβάλας, αποφασίζουμε:


1. Εγκρίνεται η τροποποίηση του εγκ. σχεδίου πόλης Καβάλας στις οδούς Μπενάκη – Σαπφούς και Ατρέως, Ο.Τ. 745, 745α, 745β, 746, Φ.Π. 14, όπως φαίνεται στο διάγραμμα που συνοδεύει την απόφαση και υπογράφεται από το διευθυντή της Δ.Π. & Π. Ν. Καβάλας.


2. Από τις διατάξεις της απόφασης αυτής δεν επιβαρύνεται ο προϋπολογισμός του Δήμου.

3. Η απόφαση αυτή με το διάγραμμα, να δημοσιευθεί στην Εφημερίδα της Κυβερνήσεως και να ισχύει από την ημέρα της δημοσίευσης.

Καβάλα, 22 Σεπτεμβρίου 1995

Ο Νομάρχης
ΙΩΑΝΝΗΣ ΚΑΡΑΤΖΙΩΤΗΣ

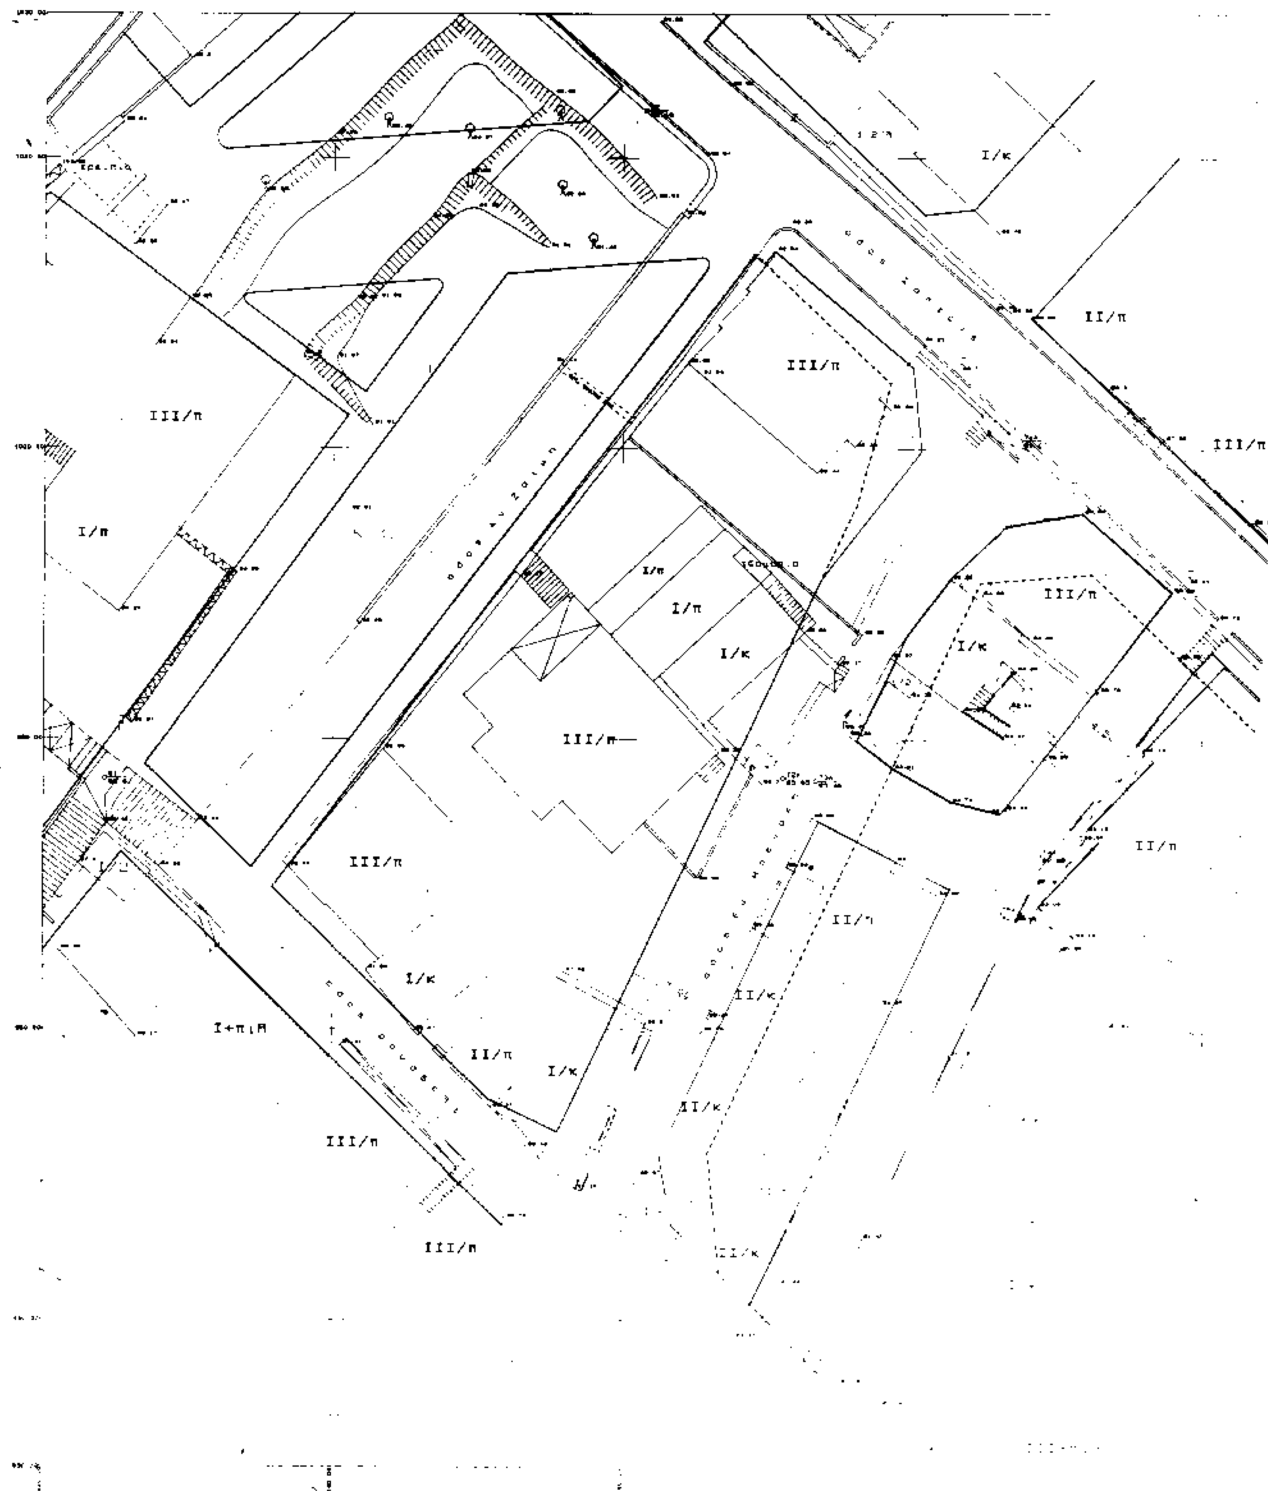
I/κ
II/π
III/π
III/π
III/π
I/π
I/π
I/π
I/κ
III/π
III/π
I/κ
II/π
II/π
III/π
I/κ
II/κ
I+π,Π
II/π
I/κ
III/π
II/κ
III/π

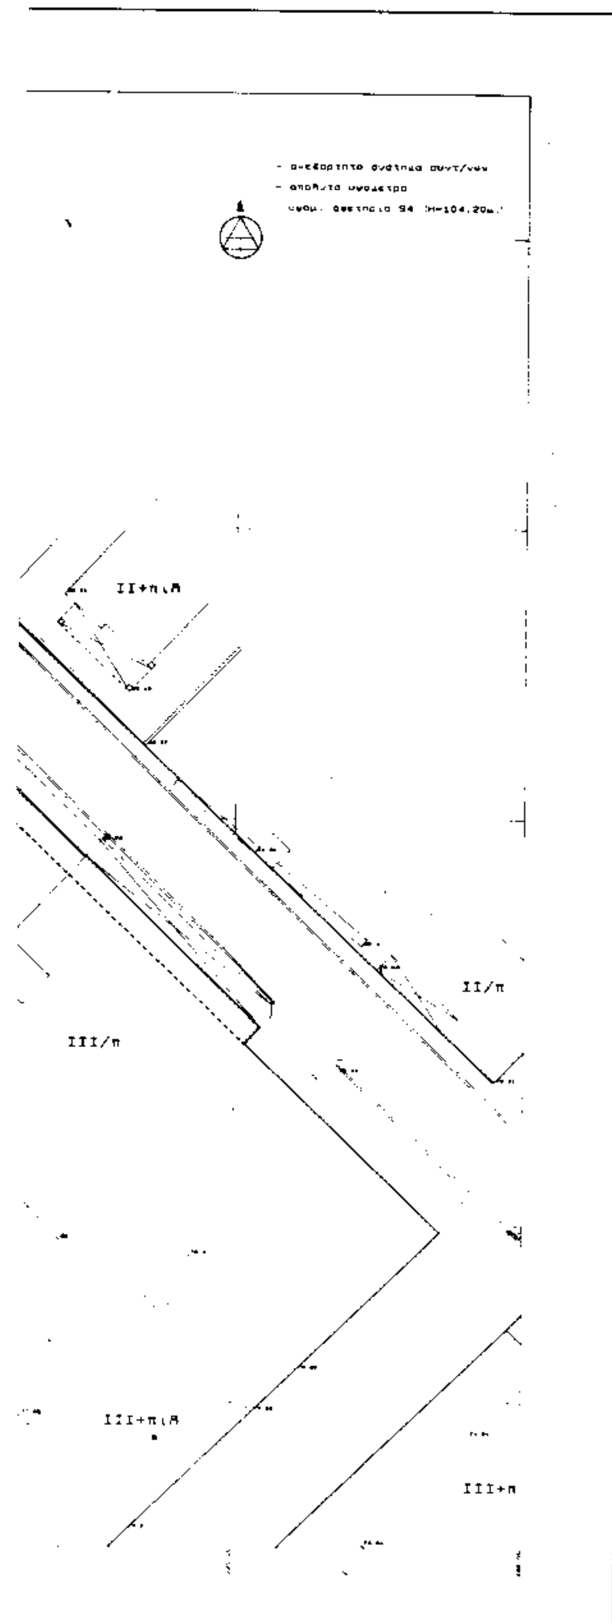

ΠΟΛΗ: ΚΑΒΑΛΑ

ΕΡΓΟ: Τροποποίηση ρυμοτομικού σχεδίου

ΘΕΣΗ: οδος εμμ μπεναχη - ατρεως

ΚΛΙΜΑΚΕΣ 1:200 & 1:1000

ΘΕΩΡΗΘΗΚΕ

και συνοδεύει την με αριθμό ... 1995

Απόφαση του Νομάρχη Καβάλας


Καβάλα ... - 1995

Ο ΠΡΟΙΣΤΑΜΕΝΟΣ ΤΠ ΚΠΕ



Γ. ΜΠΕΝΕΒΑΣ

ΑΡΧ. ΜΗΧΑΝΙΚΟΣ Α΄β

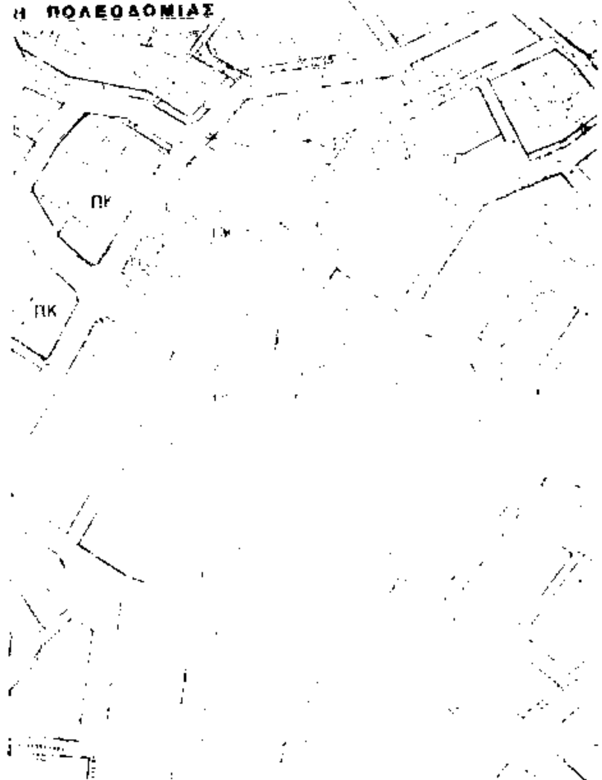

Αριθ. 6567 (3)

Τροποποίηση σχεδίου πόλης Καβάλας στις οδούς Γ. Κίτσου – Καρατάσου, Φ.Π. 15, Ο.Τ. 1169.

Ο ΝΟΜΑΡΧΗΣ ΚΑΒΑΛΑΣ

Έχοντας υπόψη:

1. Το Ν.Δ. της 17.7.1923 «περί σχεδίων πόλεων και κωμών του κράτους» όπως τροποποιήθηκε και συμπληρώθηκε μέχρι σήμερα.

2. Το Ν.Δ. 1018/1971 και τον Α.Ν. 314/1968 όπως τροποποιήθηκε και συμπληρώθηκε μέχρι σήμερα.

3. Το Π.Δ. 183/9.5.1986 (ΦΕΚ 70Α/5.6.1986) «Έγκριση τροποποιήσεων σχεδίων πόλεων και καθορισμός όρων δόμησης από τους Νομάρχες».

4. Την 2518/89 (ΦΕΚ 163Δ/17.3.89) Α.Ν. Καβάλας για αναθεώρηση του σχεδίου πόλης.

5. Τη με αριθ. 178/95 απόφαση του Δημ. Συμβ. Δήμου Καβάλας.

6. Τη με αριθ. 2/199/95 γνωμοδότηση του Σ.Χ.Ο.Π. Νομού Καβάλας, αποφασίζουμε:

1. Εγκρίνεται η τροποποίηση του εγκ. σχεδίου πόλης Καβάλας στις οδούς Γ. Κίτσου - Καρατάσου, Ο.Τ. 1169, Φ.Π. 15, όπως φαίνεται στο διάγραμμα που συνοδεύει την απόφαση και υπογράφεται από τον προϊστάμενο του ΤΠΠΕ Ν. Καβάλας.

2. Από τις διατάξεις της απόφαση αυτής δεν επιβαρύνεται ο προϋπολογισμός του Δήμου.

3. Η απόφαση αυτή, με τα διαγράμματα, να δημοσιευθεί στην Εφημερίδα της Κυβερνήσεως και να ισχύει από την ημέρα της δημοσίευσης.


Καβάλα, 22 Σεπτεμβρίου 1995

Ο Νομάρχης
ΙΩΑΝΝΗΣ ΚΑΡΑΤΖΙΩΤΗΣ

ΕΜΒΑΔΟΝ (ΑΒΓΔΕΖΗΑ) = 288.16 τ.μ.			
κορ	X	Y	Πλευρά
Α	114.414	122.442	Α –Β = 7.78
Β	117.980	115.524	Β –Γ = 12.92
Γ	122.984	103.584	Γ –Δ = 7.50
Δ	115.430	103.275	Δ –Ε = 11.54
Ε	104.212	105.882	Ε –Ζ = 10.73
Ζ	100.817	116.189	Ζ –Η = 3.85
Η	103.935	116.586	Η –Α = 11.17

ΑΠΟΤΥΠΩΣΗ ΥΦΙΣΤΑΜΕΝΗΣ ΚΑΤΑΣΤΑΣΗΣ

κλ. 1:200

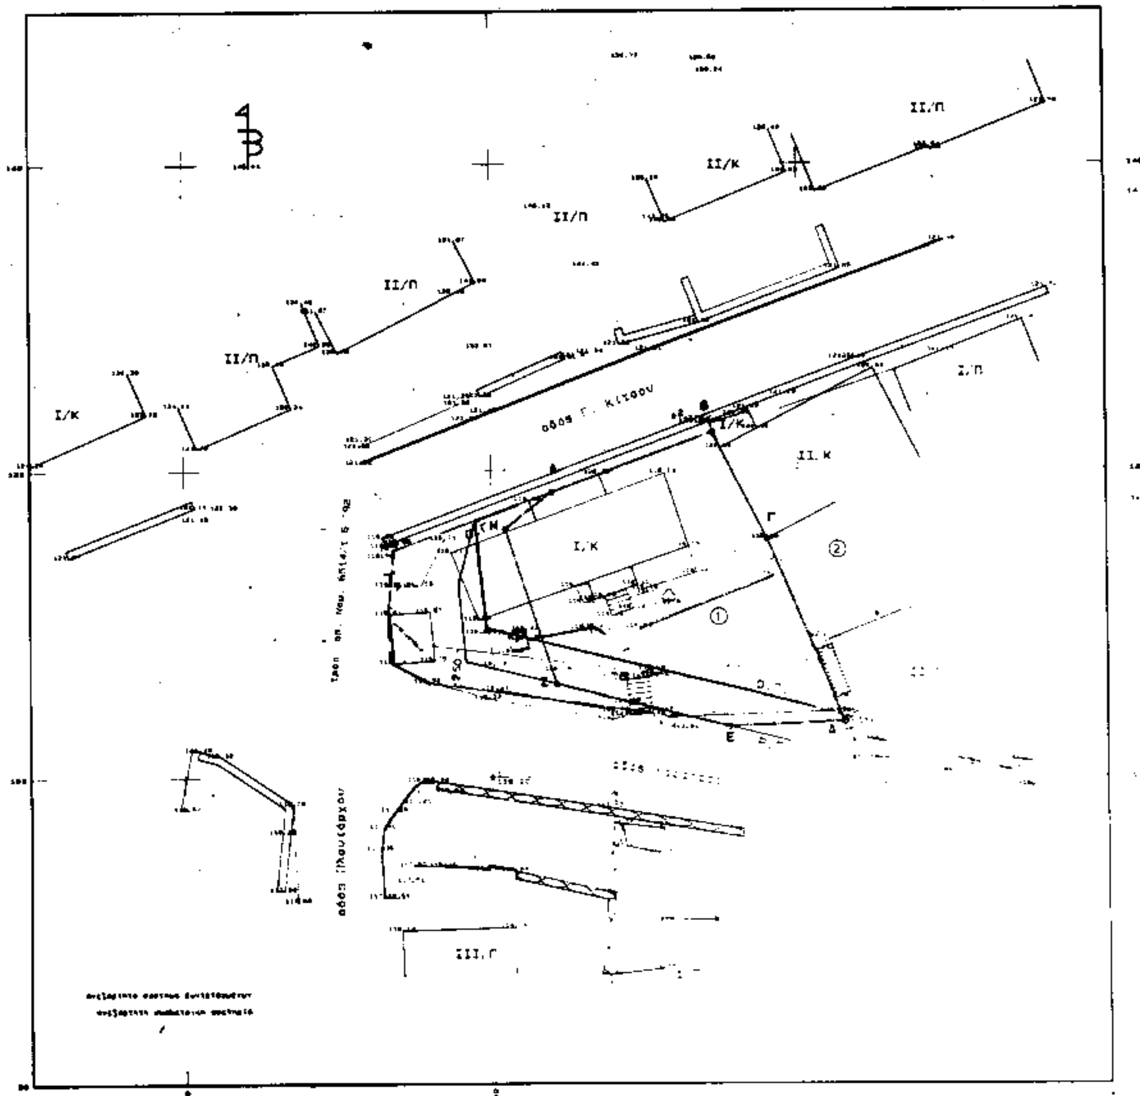


ΟΡΟΙ ΔΟΜΗΣΗΣ

Αρτιοτητα : Εμβαδο Προσωπο
(κατα κανονα) 300 14
(προ 25-7-79) 150 8
(προ 2-7-68) οπως προυπηρχαν
Σ.Δ. α. 0.8 για Ε > 150 τ.μ.
β. 1.2 για Ε < 150 τ.μ.
και κτισμα < 120 τ.μ
Καλυψη 70%
Υψος κατα Γ.Ο.Κ.

ΦΑΙΝΟΜΕΝΟΙ ΙΔΙΟΚΤΗΤΕΣ

1. Ευγενια Δαμιανιδου
Νικολαος Δαμιανιδης
2. Νικολαος Μαρη

ΑΠΟΣΠΑΣΜΑ ΕΓΚΕΚΡΙΜΜΕΝΟΥ ΡΥΜΟΤΟΜΙΚΟΥ
πινακιδα 15 της μελετης αναθεωρησης
κλ. 1:1000

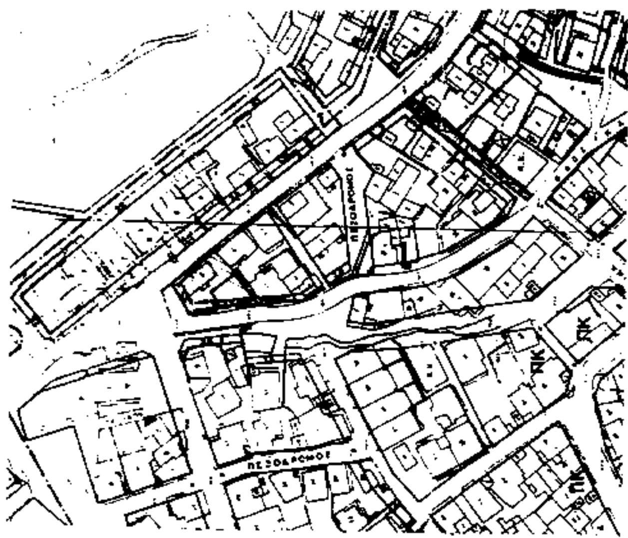

ΠΟΛΗ: ΚΑΒΑΛΑ

ΕΡΓΟ: Τροποποίηση ρυμοτομικού σχεδίου.

ΘΕΣΗ: οδός Κίτσου κ' Καρατάσου - ΟΤ 1169 Φπ 15.

ΚΛΙΜΑΚΕΣ: 1:200 1:1000

ΘΕΩΡΗΘΗΚΕ

και συνοδεύει την με αριθμό 6567/22-9-1995 Απόφαση του Νομάρχη Καβάλας

Καβάλα 22 - 9 - 1995

Ο ΠΡΟΪΣΤΑΜΕΝΟΣ Τ.Π. ΠΕ.



Σ. ΜΠΕΝΕΒΑΣ
ΑΡΧ. ΜΗΧΑΝΙΚΟΣ Α' β

ΑΠΟ ΤΟ ΕΘΝΙΚΟ ΤΥΠΟΓΡΑΦΕΙΟ